

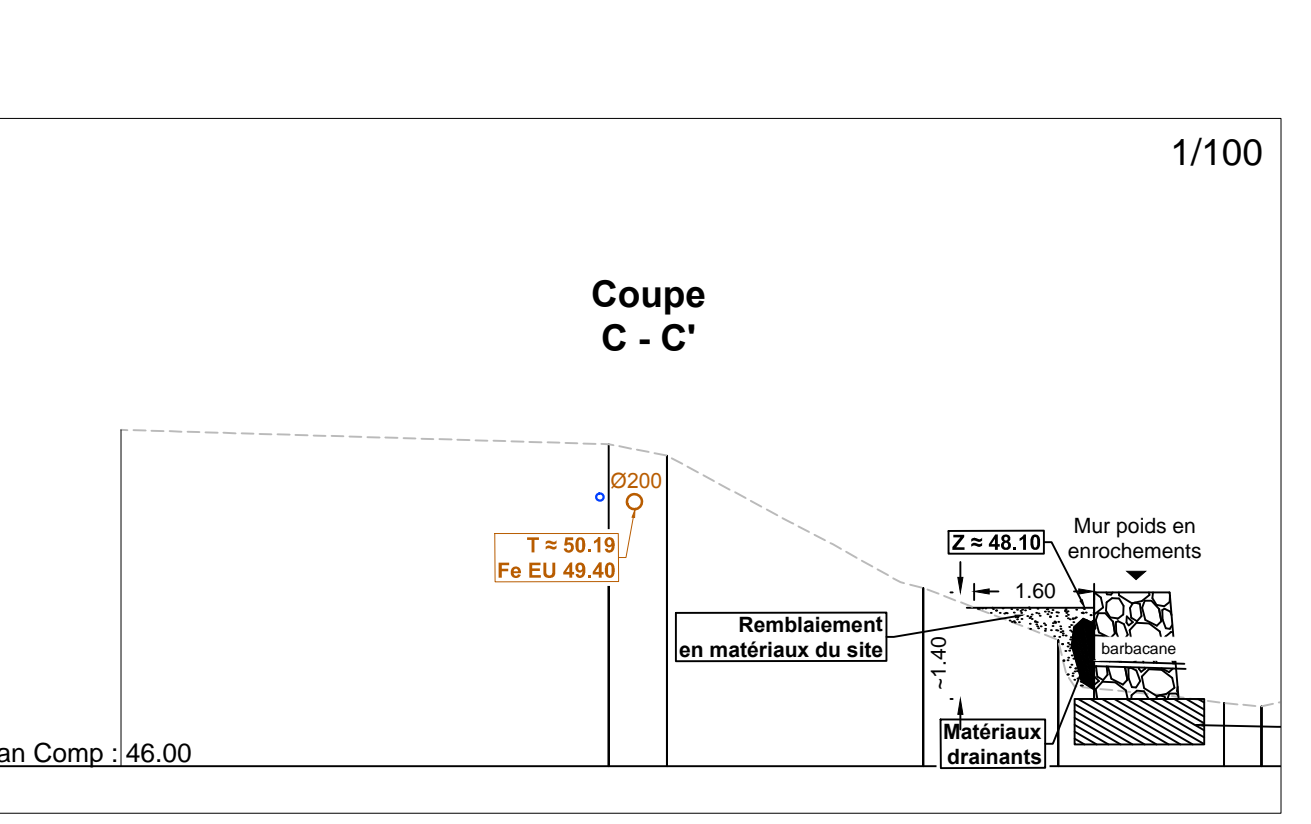


**Nota :** Dimensionnement de la semelle et du mur poids à valider dans le cadre de l'étude d'exécution

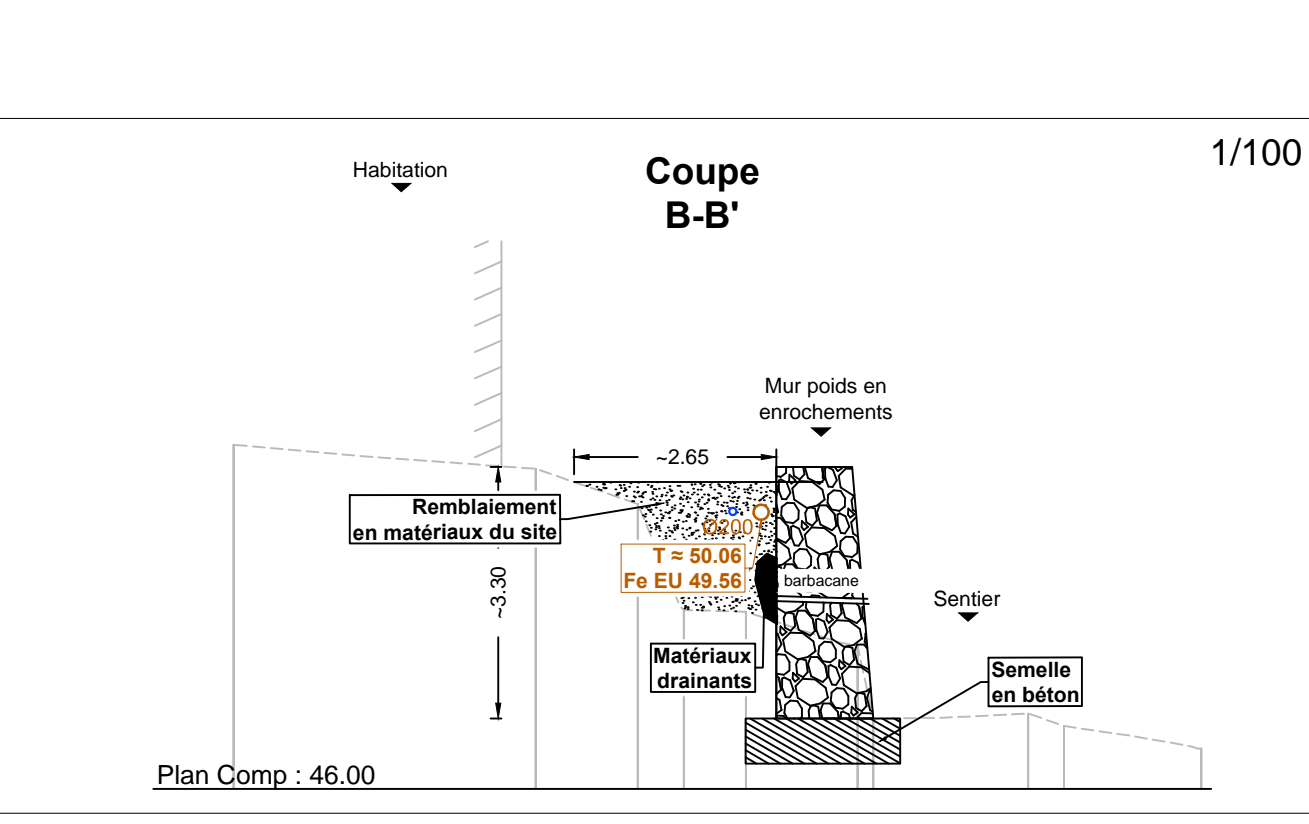

| Indices | Modifications     | Date       |
|---------|-------------------|------------|
| b       | Rajout réseau AEP | 30/05/2018 |
| a       | Mise à jour       | 12/12/2017 |
| -       | Elaboration       | 14/09/2017 |

N° codif. : LP17330015a\_NB-PLAN-XGEOM.dwg

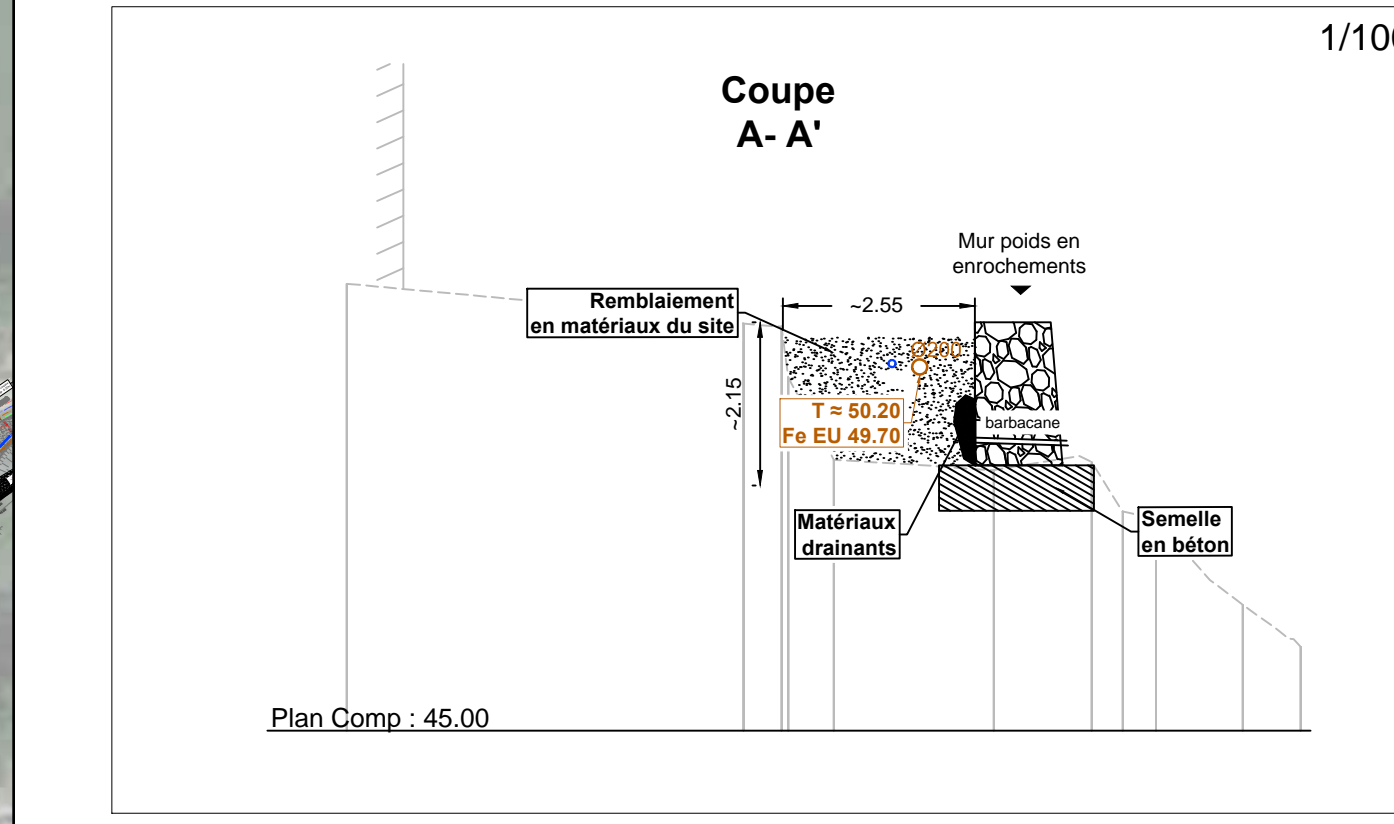

**Création d'un réseau d'eaux usées et d'AEP et réhabilitation de chemin à Vissec**

**DOSSIER DE CONSULTATION DES ENTREPRISES**  
**B - PIECES SERVANT DE BASE AU MARCHÉ**  
**4.1 - Vue en plan générale**  
*Echelle : 1/200ème*

**MEDIAE**  
 Méditerranée, Infrastructure, Aménagement, et Eau  
 ZAC de la Petite Camargue  
 352, Chemin des Oliviers  
 34400 LUNEL  
 Tel: 04 67 99 53 24  
 Fax: 04 67 85 58 91