




**Création d'un réseau d'eaux usées et d'AEP
et réhabilitation de chemin
à Vissec**

DOSSIER DE CONSULTATION DES ENTREPRISES
C - PIECES FACILITANT L'INTELLIGENCE DU MARCHE
C.1 - Plan de situation



MEDiterranée, Infrastructure, Aménagement, et Eau

ZAC de la Petite Camargue
352, Chemin des Oliviers
34400 LUNEL
Tel: 04 67 99 53 24
Fax: 04 67 85 58 91

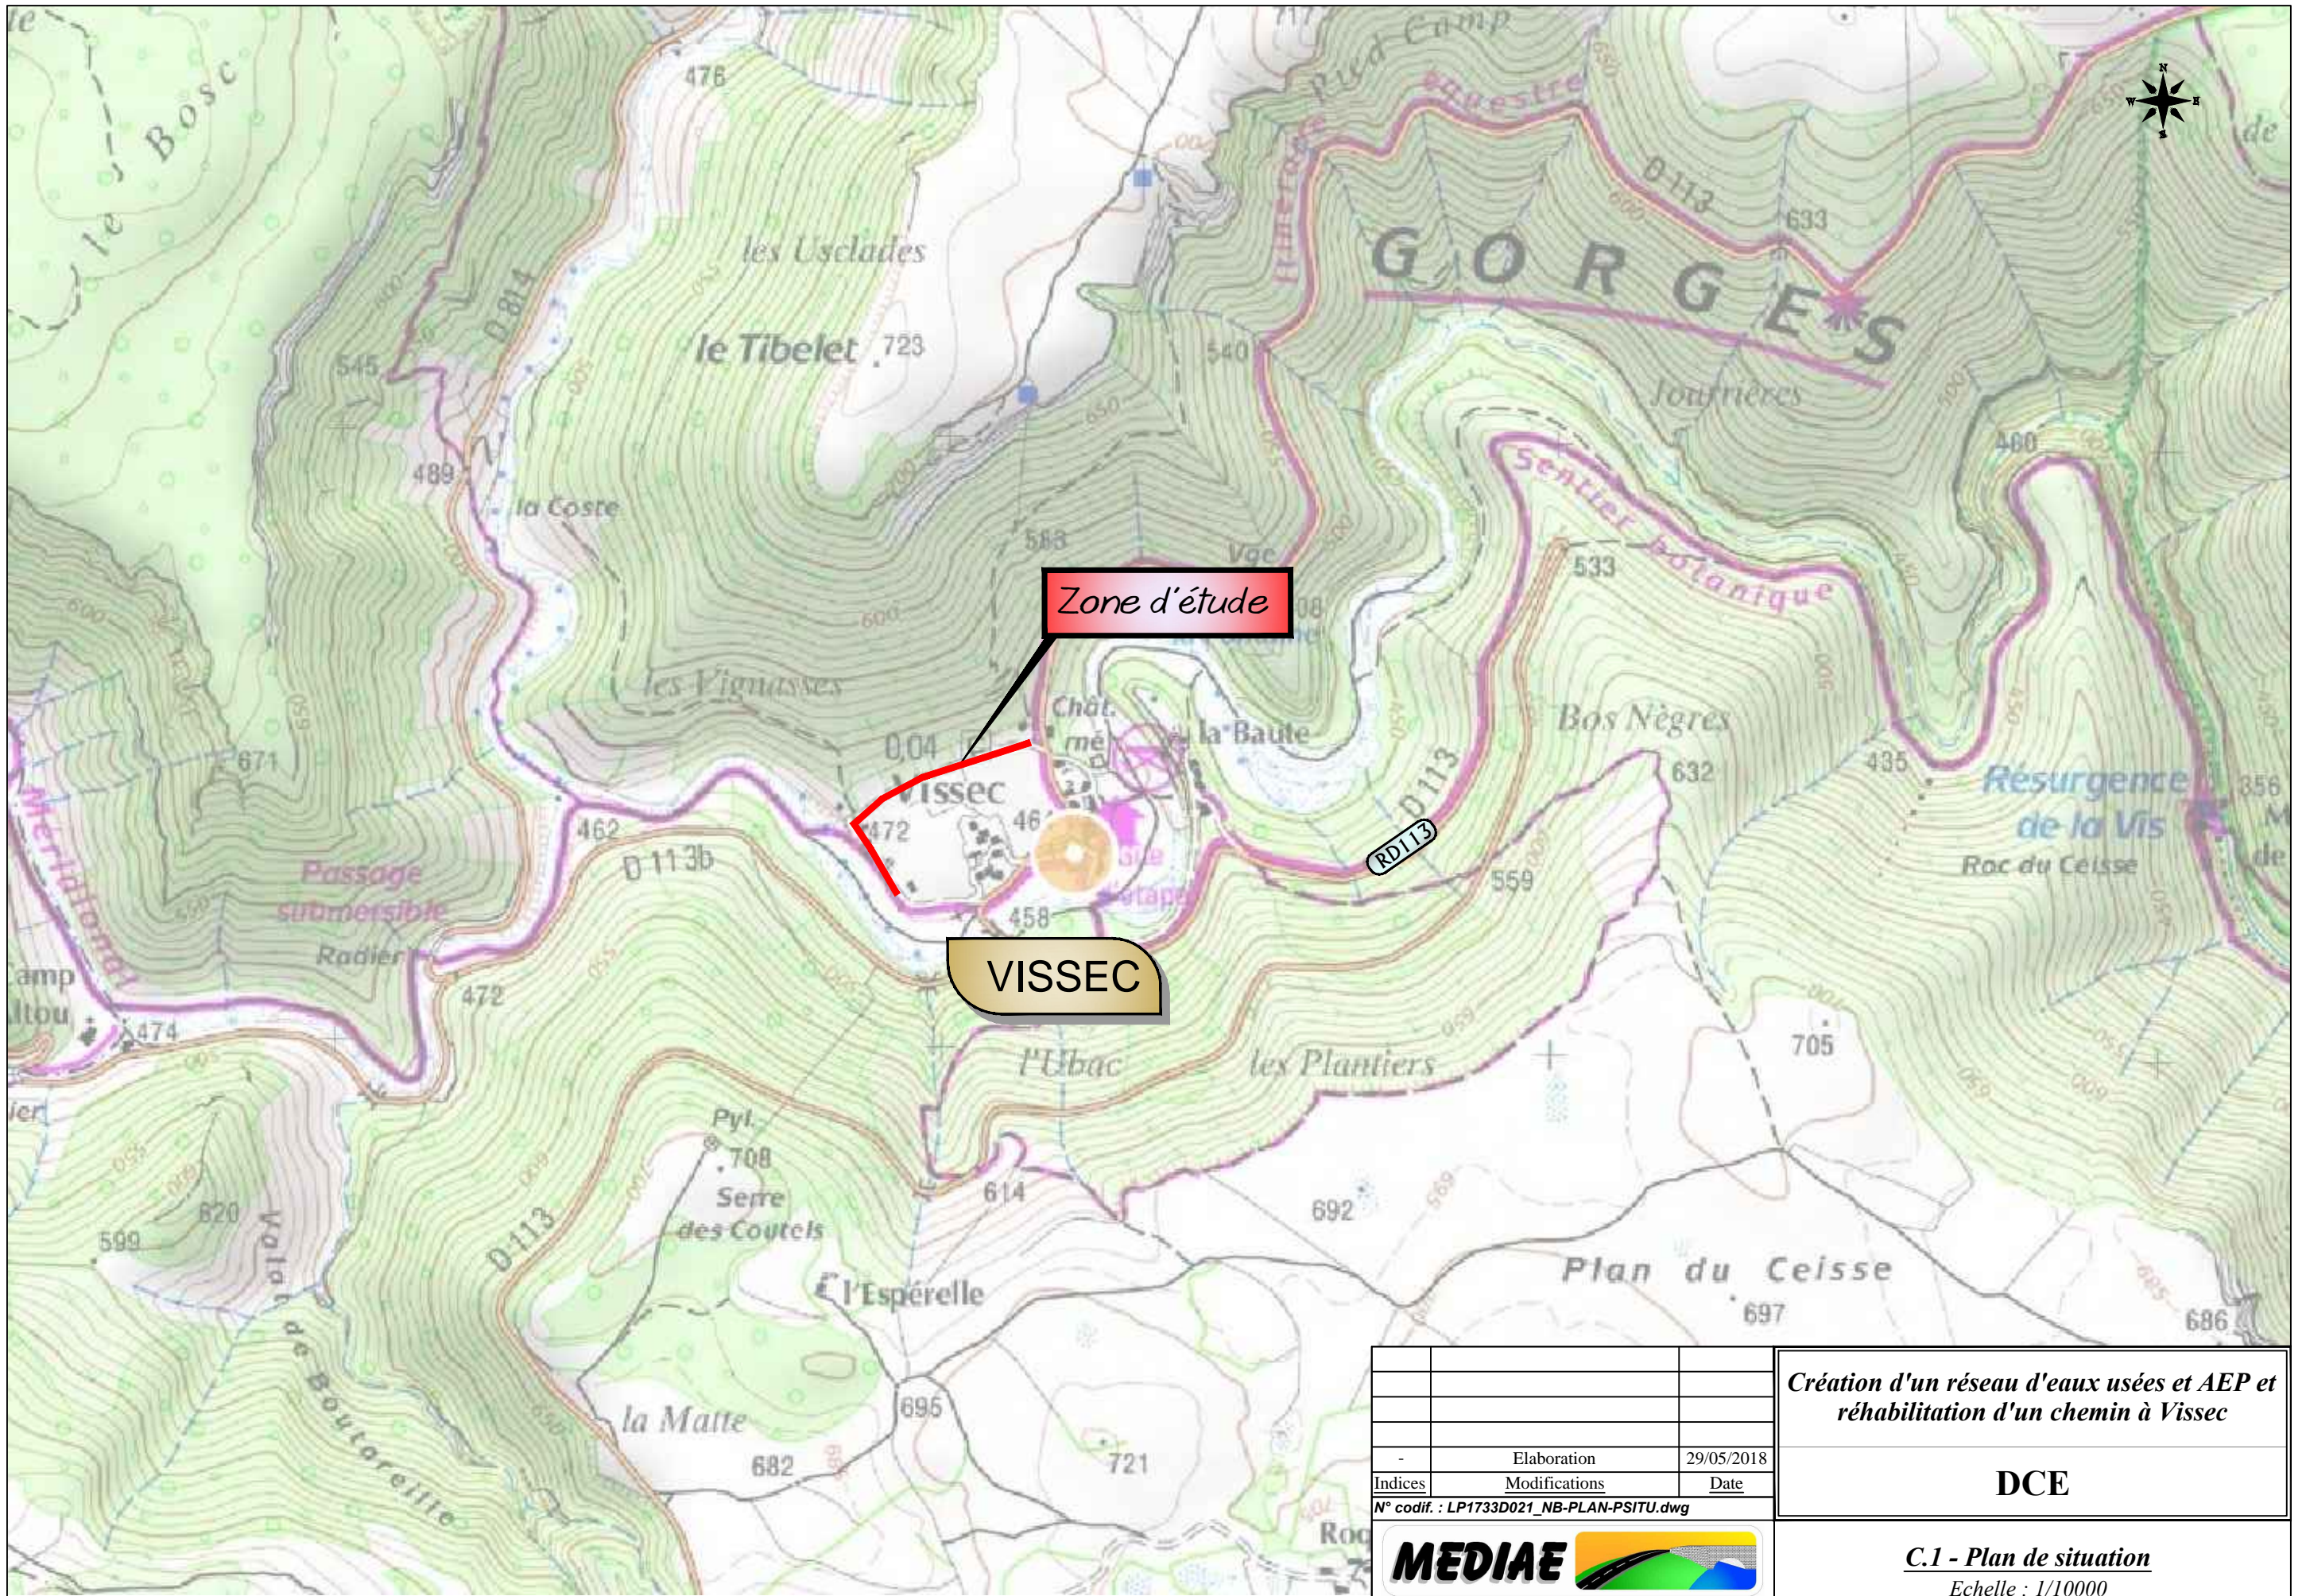

Zone d'étude

VISSEC

	Elaboration	29/05/2018
Indices	Modifications	Date
N° codif. : LP1733D021_NB-PLAN-PSITU.dwg		

Création d'un réseau d'eaux usées et AEP et
réhabilitation d'un chemin à Vissec

DCE



C.1 - Plan de situation
Echelle : 1/10000